





Arkitekt er ikke ansvarlig for statikk i prosjektet. Alle mål og mengder kontrolleres på stedet.

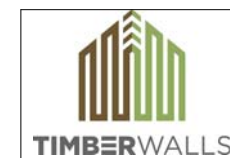


my-hus.no


Byggherre: XX	Prosjekt nr.: xxlyy	Målestokk: 1:100 A3
Prosjekt: 69.1	Dato: 01.04.2020	Sign.: A.P.
Tekst: 3D bilder	Gnr.: XX Bnr.: XX	Kontr.: 00 Revisjon: A.P.
info@my-hus.no	TLF: 46594729	ORG.NR: 914801672

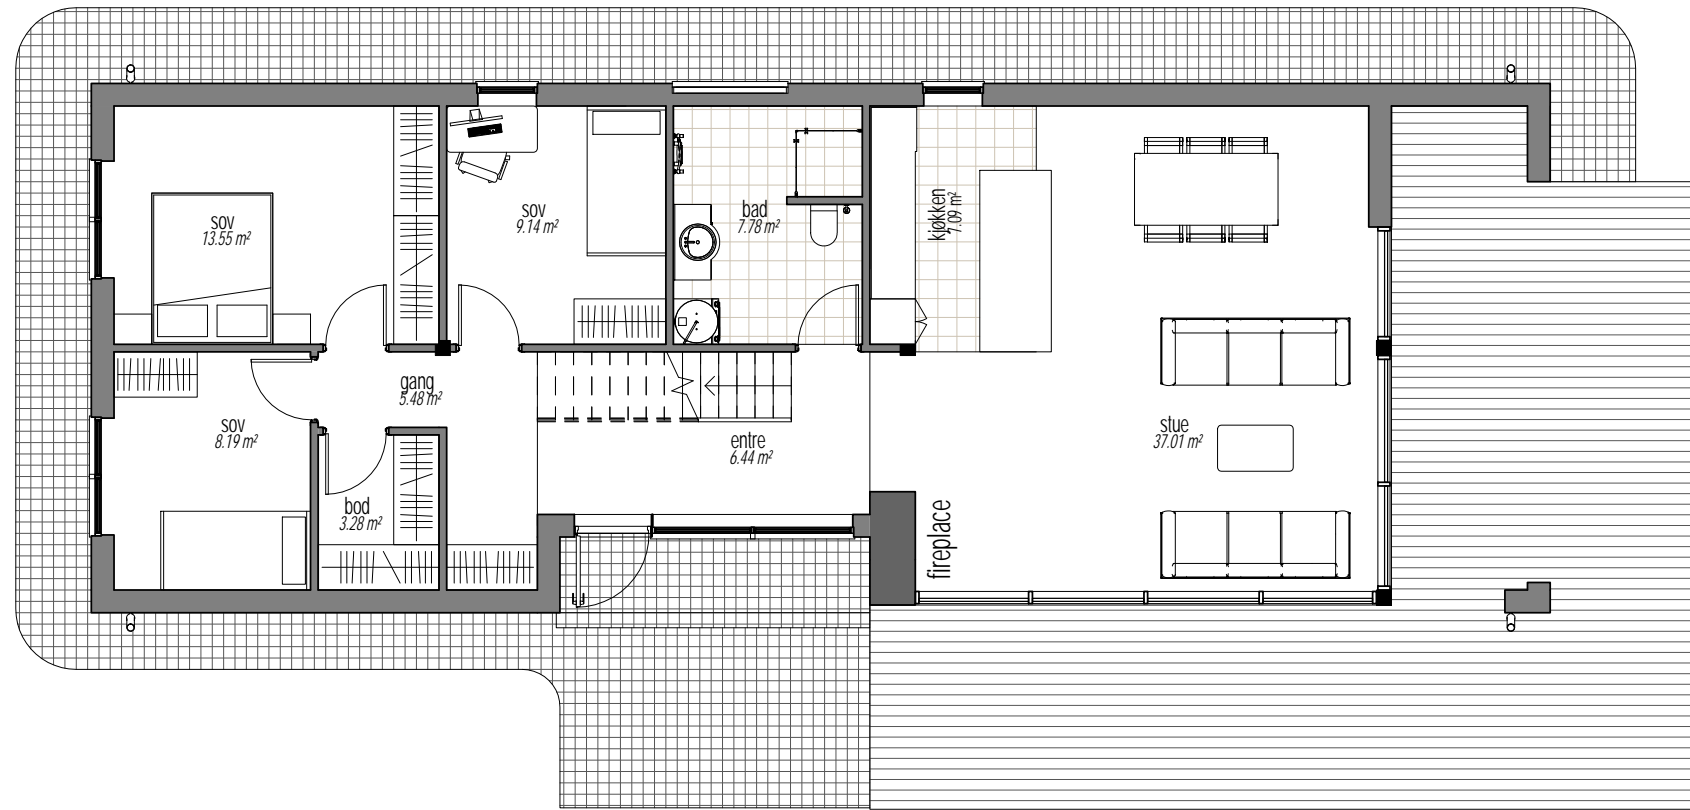


E1 - Plan først etasje
M 1 : 100

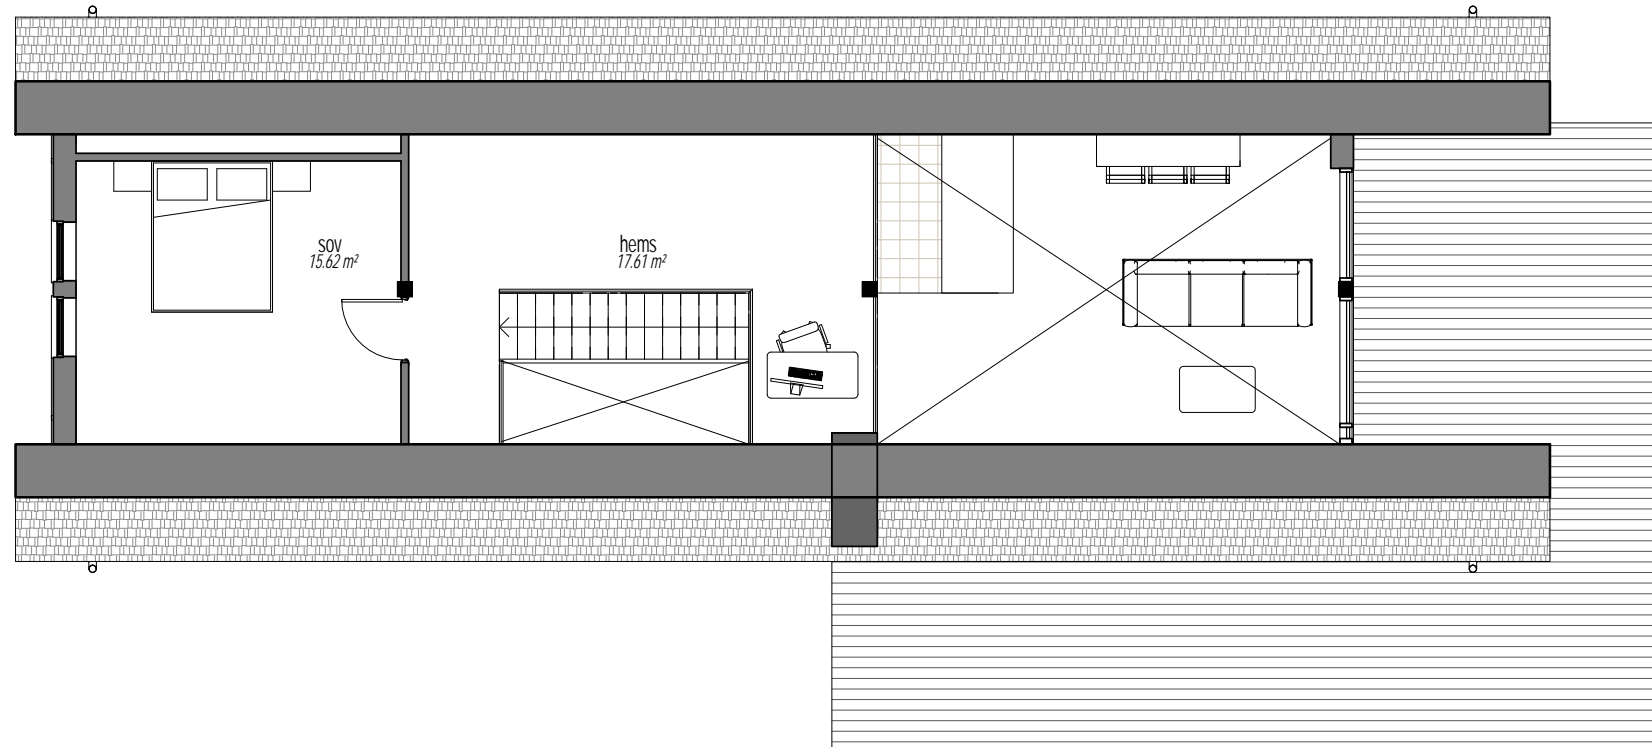

E2 - Andre etasje
M 1 : 100

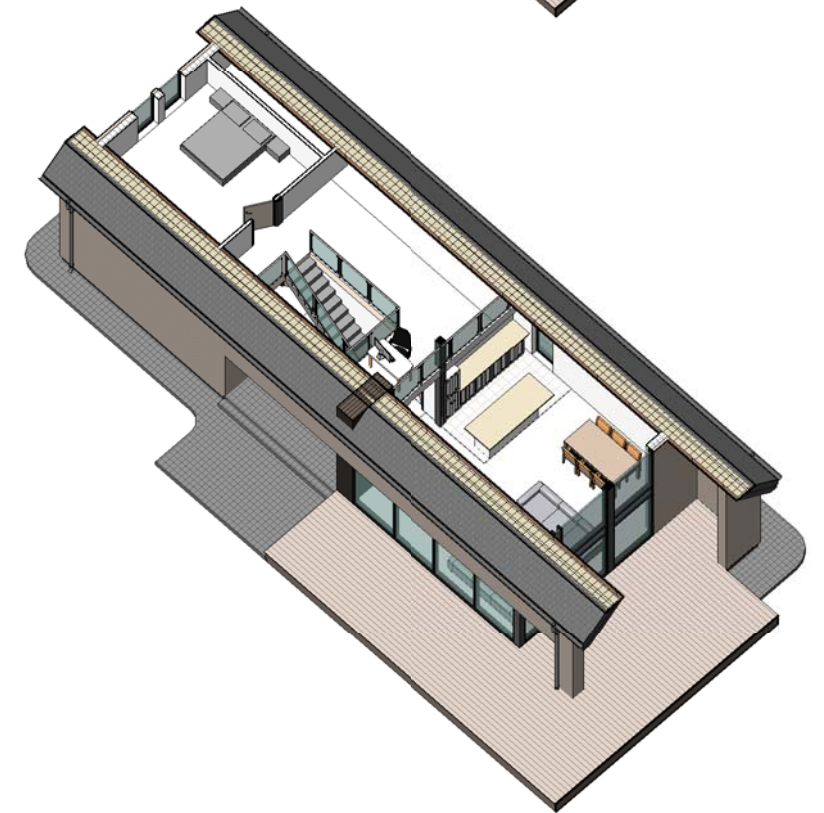

Arkitekt er ikke ansvarlig for statikk i prosjektet. Alle mål og mengder kontrolleres på stedet.

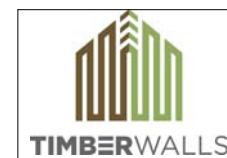

my-hus.no

Byggherre: XX	Prosjekt nr.: xxlyy	Målestokk: 1:100 A3
Prosjekt: 69.1	Dato: 01.04.2020	Sign.: A.P.
Tekst: Plan 1, Plan 2	Gnr.: XX Bnr.: XX	Kontr.: 01 Revisjon: A.P.
info@my-hus.no	TLF: 46594729	ORG.NR: 914801672