







Arkitekt er ikke ansvarlig for statikk i prosjektet. Alle mål og mengder kontrolleres på stedet.

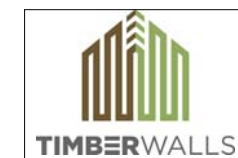

my-hus.no

Bygg heret:	XX	Prosjekt nr.:	xxlyy	Målestokk:	1:100 A3
Pro sjekt:	69.3.	Dato:	01.04.2020	Sign.:	
Tekst:	3D bilder	Gnr.:	XX	Bnr.:	XX
		Kontr.:	XX	Side.:	00
		Revisjon:	A.P.		
info@my-hus.no	TLF: 46594729				ORG NR: 914801672

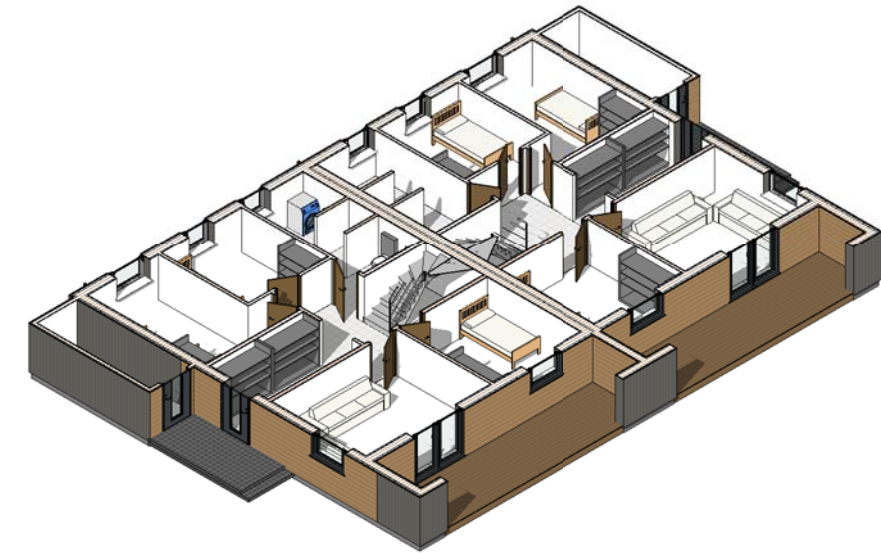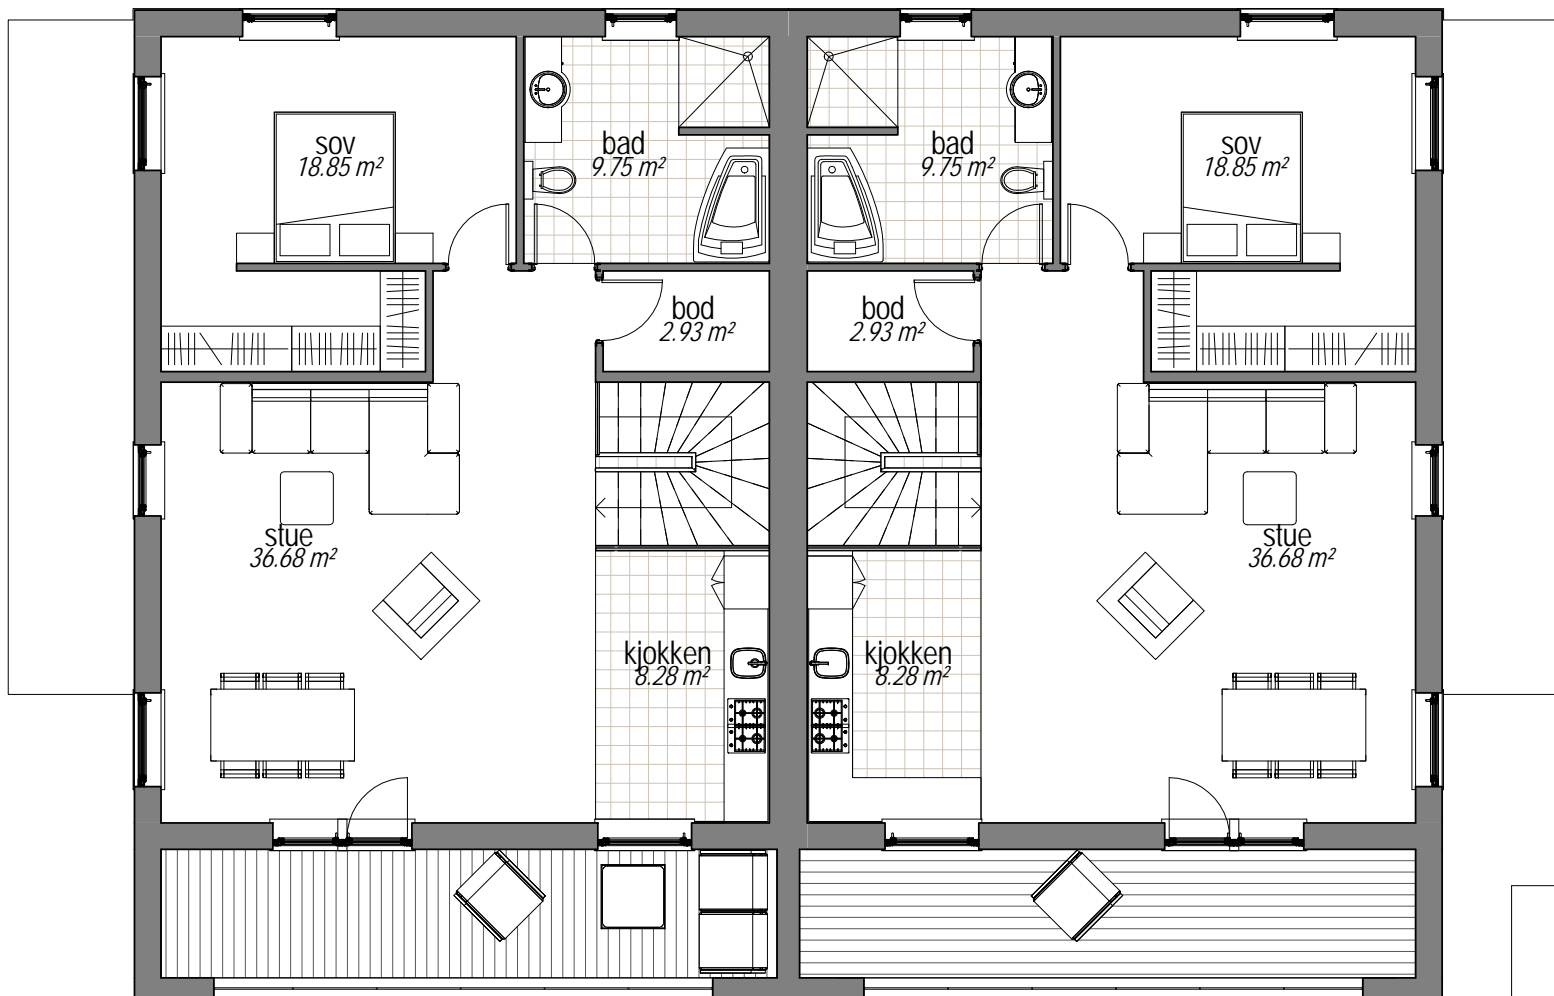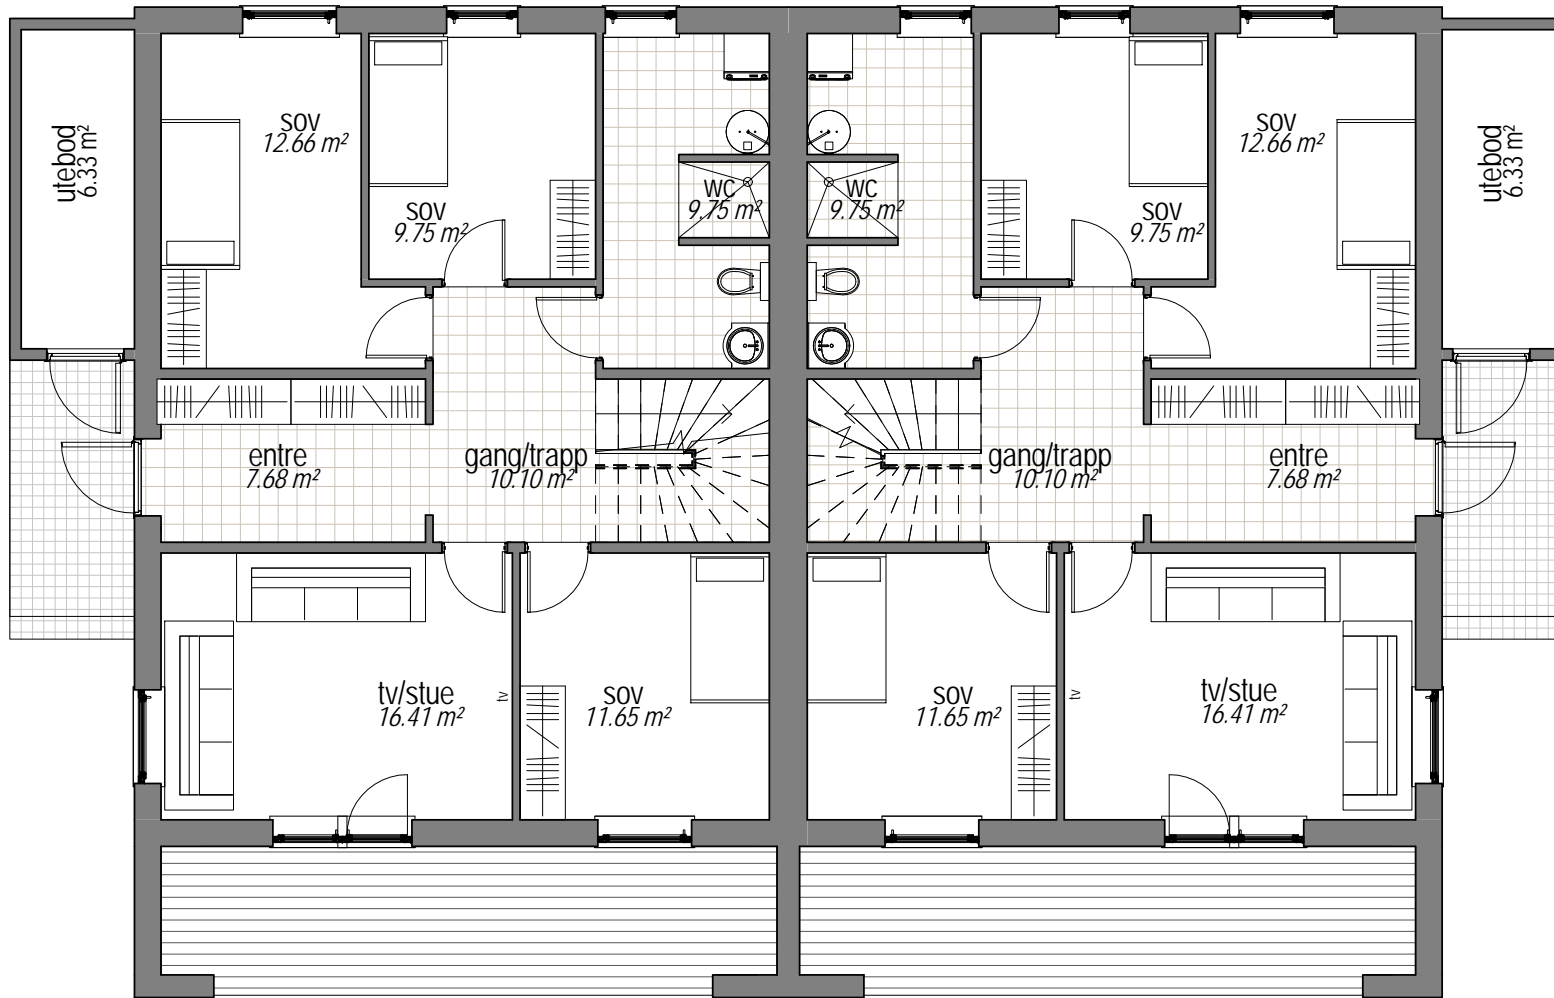

Arkitekt er ikke ansvarlig for statikk i prosjektet. Alle mål og mengder kontrolleres på stedet.



my-hus.no

Bygg here:	XX	Prosjekt nr.:	xx/yy	Målestokk:	1:100 A3
Prosjekt:	69.3	Dato:	01.04.2020	Sign.:	
Tekst:	Plan 1, Plan 2	Gnr.:	XX	Bnr.:	XX
		Kontr.:	XX	Side.:	01
info@my-hus.no	TLF: 46594729			Revisjon:	A.P.
				ORG NR:	914801672