

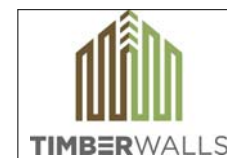
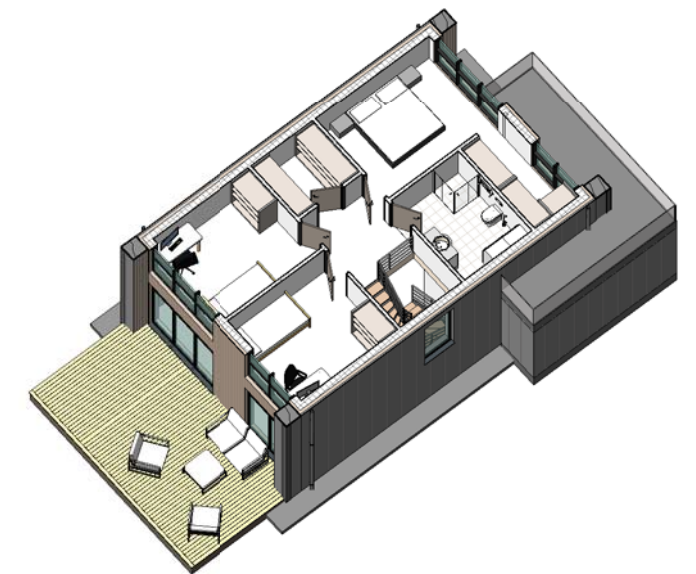


Arkitekt er ikke ansvarlig for statikk i prosjektet. Alle mål og mengder kontrolleres på stedet.

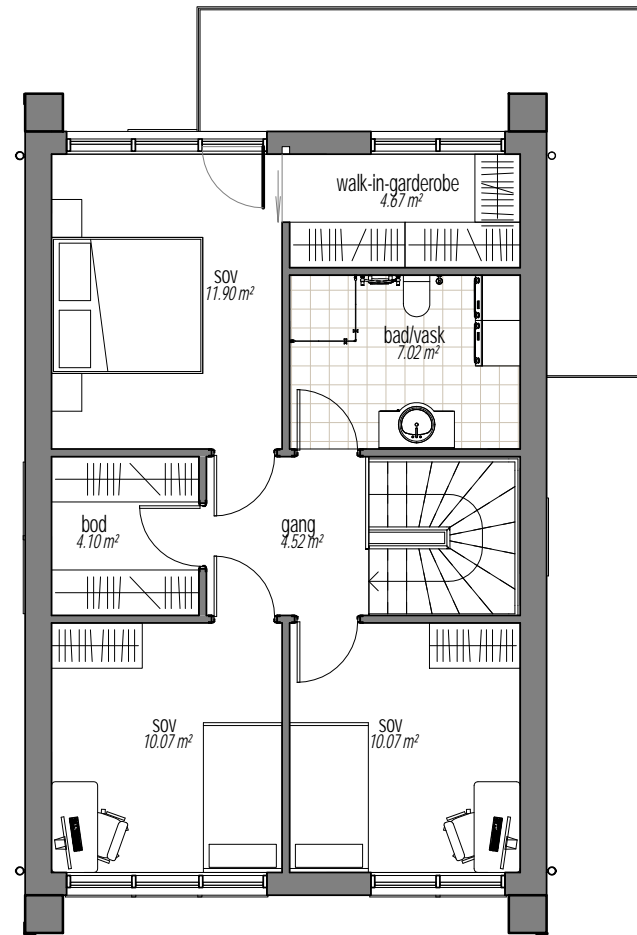


**my-hus.no**

Byggherre: XX	Prosjekt nr.: xxlyy	Målestokk: 1:100 A3
Prosjekt: 69.9.	Dato: 01.04.2020	Sign.: A.P.
Tekst: 3D bilder	Gnr.: XX Bnr.: XX	Kontr.: 00 Revisjon: A.P.
info@my-hus.no	TLF: 46594729	ORG.NR: 914801672

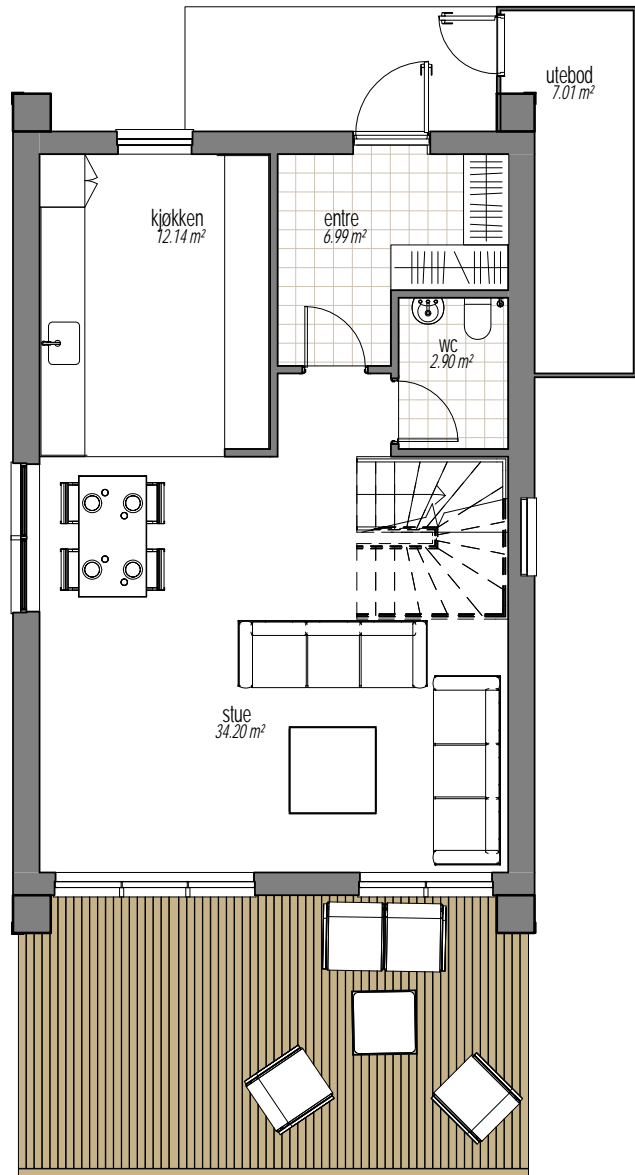

Arkitekt er ikke ansvarlig for statikk i prosjektet. Alle mål og mengder kontrolleres på stedet.

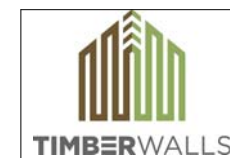

**my-hus.no**

Byggherre: XX	Prosjekt nr.: xxlyy	Målestokk: 1:100 A3
Prosjekt: 69.9.	Dato: 01.04.2020	Sign.:
Tekst: Plan 1, Plan 2	Gnr.: XX Bnr.: XX	Kontr.: Side.: 01 Revisjon: A.P.
info@my-hus.no	TLF: 46594729	ORG.NR: 914801672